COMUNE DI COLMURANO

UBICAZIONE INTERVENTO: CONTRADA COSTE N° 10

Proprietà: Geom. Marco Testa

OGGETTO:
PIANO DI RECUPERO DI INIZIATIVA PRIVATA, IN VARIANTE NON SOSTANZIALE AL P.R.G. (ai sensi dell'art. 26 della L.R. 34/92 e s.m.i.) RELATIVO ALL'AREA SITA IN CONTRADA COSTE N° 10

Progettista: Ferretti Adriana

ELABORATO
STATO ATTUALE:
- PLANIMETRIA GENERALE CON PIANO QUOTATO A CURVE DI LIVELLO E SOVRAPPOSIZIONE P.R.G.
- PROFILI DEL TERRENO

Data: 07/10/2020
Scala: 1:200
Sezione: 0

Tav. n°: 1

Studio Tecnico: *Geom. Marco Testa*
Via San Vito n° 11- 62010 - Tolentino (MC)
Tel. 3381598128
e.mail: geommarcotesta@alice.it

Proprietà riservata ai sensi della Legge sul diritto d'autore. Il progetto non può essere riprodotto o copiato senza preventiva autorizzazione

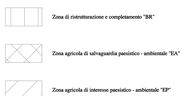

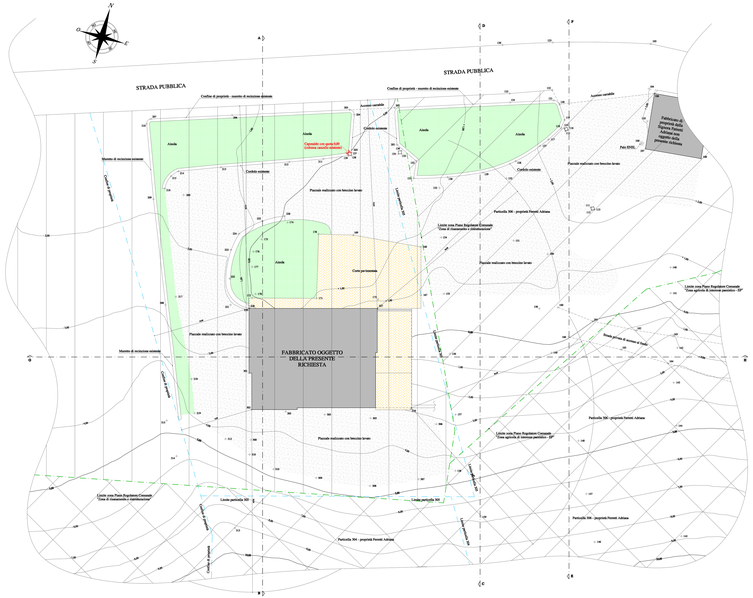

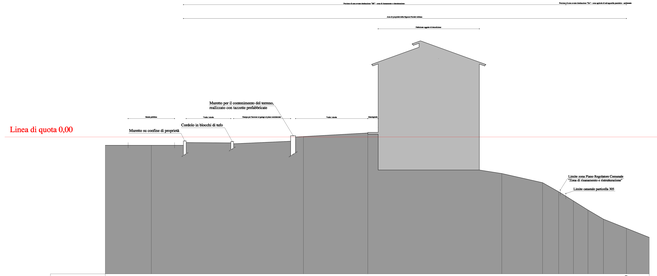

Quota terreno attuale	-0,80		0,00		+ 0,50		+ 1,00		+ 1,75		+ 2,50		+ 3,00
Distanza parziale		ml. 16,65		ml. 7,05		ml. 14,65		ml. 4,45		37,14 mq/ml. 1,75		62,50 mq/ml. 1,60	
Pendenza espressa in %		5,41 %		7,09 %		30,72 %		22,47 %		58,82 mq/ml. 1,70		40,00 %	

PROFILO DEL TERRENO A - B

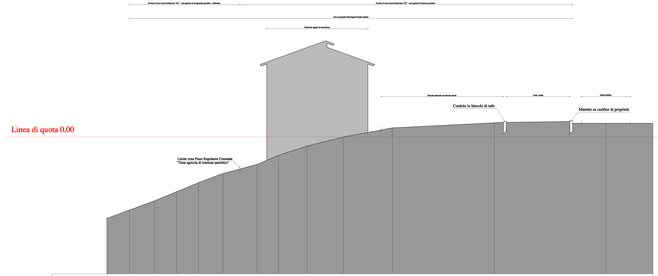

Quota terreno attuale	-8,00		-7,00		-6,00		-5,00		-4,00		-3,00		-2,00		-1,00		0,00		+ 1,00		+ 1,55		+ 1,50
Distanza parziale		ml. 2,70		ml. 2,45		ml. 2,40		ml. 2,70		ml. 3,75		ml. 2,35		ml. 3,10		ml. 4,00		ml. 5,35		ml. 11,15		ml. 12,20	
Pendenza espressa in %		37,04 %		40,82 %		41,67 %		37,04 %		26,67 %		42,55 %		32,26 %		25,00 %		18,69 %		4,93 %		0,41 %	

PROFILO DEL TERRENO C - D

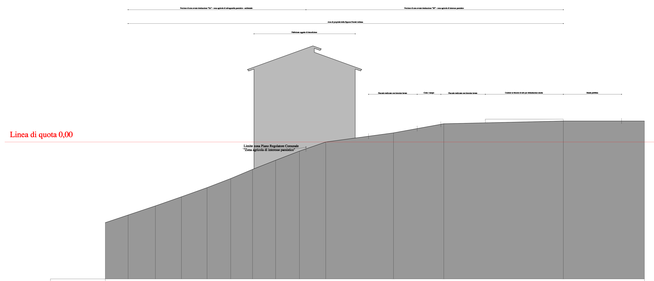

Quota terreno attuale	-8,80		-7,00		-6,00		-5,00		-4,00		-3,00		-2,00		-1,00		0,00		+ 1,00		+ 2,00		+ 2,50
Distanza parziale		ml. 3,00		ml. 2,85		ml. 2,80		ml. 2,60		ml. 2,40		ml. 2,55		ml. 2,60		ml. 2,85		ml. 7,40		ml. 5,50		ml. 13,10	
Pendenza espressa in %		33,33 %		35,09 %		35,71 %		38,46 %		41,67 %		39,22 %		38,46 %		35,09 %		13,51 %		18,18 %		2,29 %	

PROFILO DEL TERRENO E - F

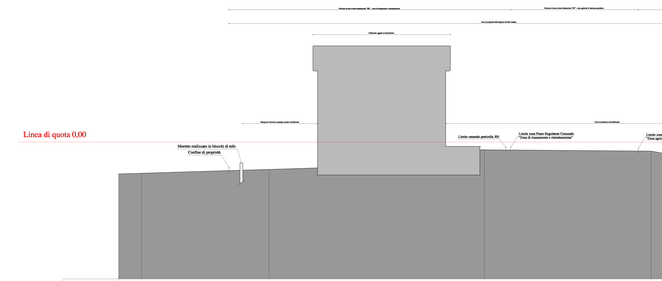

Quota terreno attuale	-5,40		-3,00		-0,65		-1,00		-2,00		-2,00
Distanza parziale		ml. 14,00		ml. 23,55		ml. 18,25		ml. 5,70		ml. 7,20	
Pendenza espressa in %		2,86 %		9,13 %		0,82 %		17,54 %		0,00 %	

PROFILO DEL TERRENO G - H